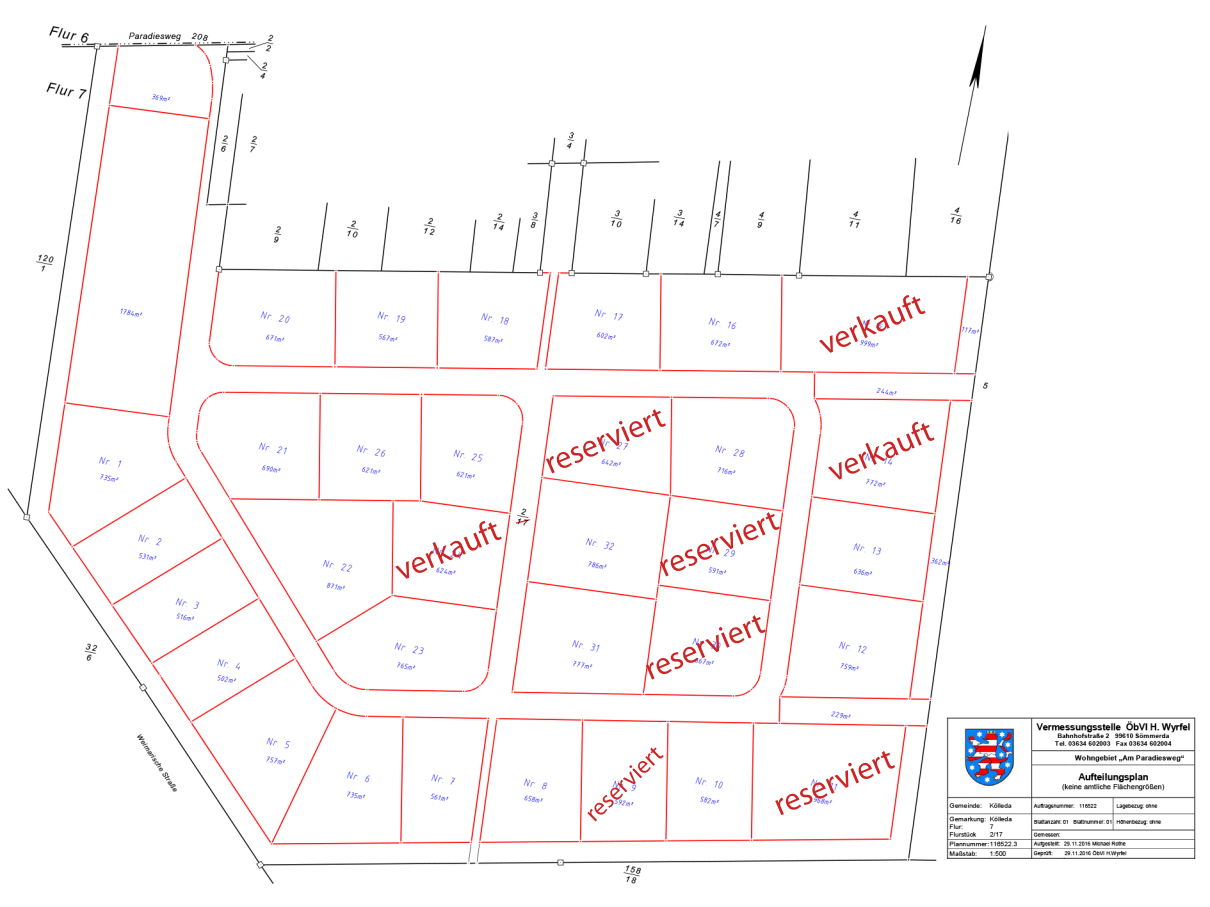


**Vermessungsstelle ÖbVI H. Wyrfel**
Bahnhofstraße 2 39610 Sömmerda
Tel. 03634 602003 Fax 03634 602004

**Wohngebiet „Am Paradiesweg"**

**Aufteilungsplan**
(keine amtliche Flächengrößen)

| | | | |
|---|---|---|---|
| Gemeinde: | Kölleda | Auftragsnummer: 116522 | Lagebezug: ohne |
| Gemarkung: Flur: | Kölleda 7 | Blattanzahl: 01 Blattnummer: 01 | Höhenbezug: ohne |
| Flurstück | 2/17 | Gemessen: | |
| Plannummer: | 116522.3 | Aufgestellt: 29.11.2016 Michael Rothe | |
| Maßstab: | 1:500 | Geprüft: 29.11.2016 ÖbVI H.Wyrfel | |